DEPARTEMENT de l'Ardèche

Communauté de Communes Privas, Centre Ardèche

PRIVAS CENTRE ARDÈCHE
COMMUNAUTÉ D'AGGLOMÉRATION

DIAGNOSTIC DES RÉSEAUX D'ASSAINISSEMENT DES EAUX USÉES

COMMUNE DE LYAS : LE PETIT TOURNON

PHASE 1 | PHASE 2 | PHASE 3 | PHASE 4

Plan du réseau d'assainissement EAUX USEES

Légende

- Regard relevé
- Regard enrobé
- Regard enterré
- Regard inaccessible
- Regard supposé
- Regard scellé
- Recollement (Non visité)
- Boîte de branchement
- Gravitaire et séparatif EU
- Gravitaire et unitaire
- Refoulement (sous pression)
- Branchement particulier
- Station d'épuration
- Poste de relevage
- Déversoir d'orage

N W E S

Source : fonds de carte IGN

DATE	RAPPORT	INDICE - VERSION	MODIFIE PAR	VERIFIE PAR
05/10/2012	SDA	A	Kenny BROUDES	Maxime Roche
05/08/2014	SDA	B	Stanislas Nowak	Vincent MANDON
03/02/2014	SDA	C	Vincent MANDON	Maxime Roche

Cereg Ingénierie — Réalités Environnement

N° 12069

0 — 15 m

Echelle : 1 / 750

EU
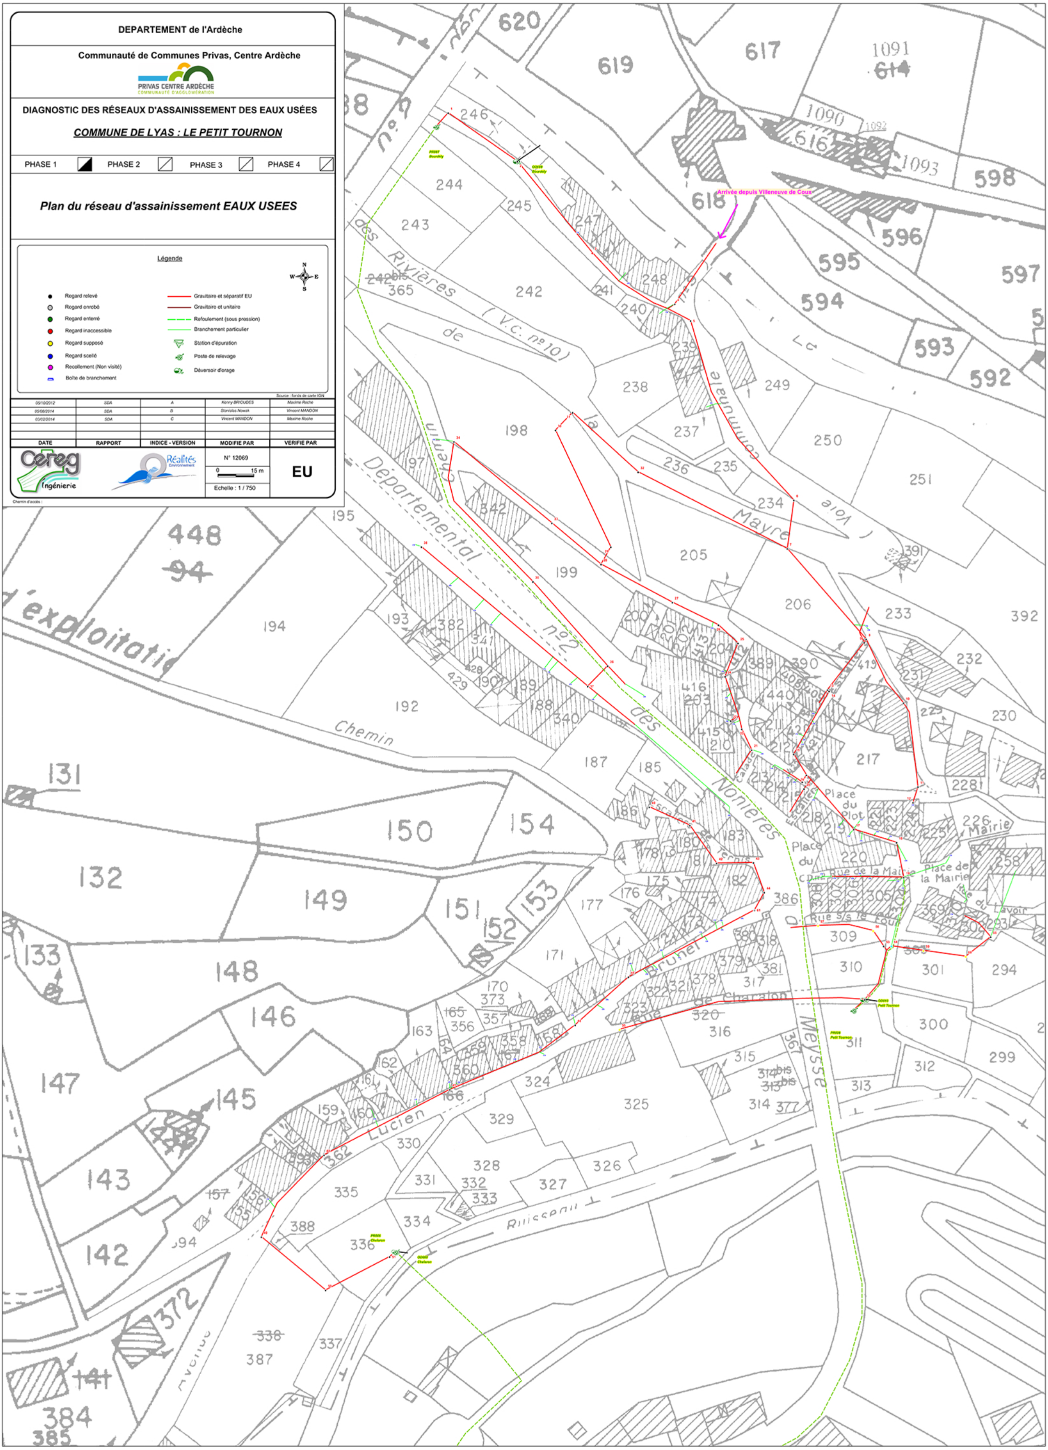
Chemin d'accès :